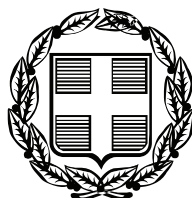


ΕΦΗΜΕΡΙΣ ΤΗΣ ΚΥΒΕΡΝΗΣΕΩΣ

ΤΗΣ ΕΛΛΗΝΙΚΗΣ ΔΗΜΟΚΡΑΤΙΑΣ

ΤΕΥΧΟΣ ΑΝΑΓΚΑΣΤΙΚΩΝ ΑΠΑΛΛΟΤΡΙΩΣΕΩΝ ΚΑΙ ΠΟΛΕΟΔΟΜΙΚΩΝ ΘΕΜΑΤΩΝ **Αρ. Φύλλου 337**

13 Δεκεμβρίου 2011

ΑΠΟΦΑΣΕΙΣ

Αριθμ. ΥΠΠΟ/ΓΔΑΠΚ/ΑΡΧ/Α1/Φ43/82328/3708

Οριοθέτηση του αρχαιολογικού χώρου Αντίκυρας, Δήμου Διστόμου - Αράχωβας - Αντίκυρας, Π.Ε. Βοιωτίας, Περιφέρειας Στερεάς Ελλάδας.

Ο ΥΠΟΥΡΓΟΣ ΠΟΛΙΤΙΣΜΟΥ ΚΑΙ ΤΟΥΡΙΣΜΟΥ

Έχοντας υπόψη:

1. Το Π.Δ. 186/2009 «Συγχώνευση των Υπουργείων Πολιτισμού και Τουριστικής Ανάπτυξης» (Φ.Ε.Κ. 213/Α/7-10-2009).

2. Το Π.Δ. 187/2009 «Διορισμός Υπουργών και Υφυπουργών» (Φ.Ε.Κ. 214/Α/7-10-2009).

3. Το άρθρο 90 του «Κώδικα Νομοθεσίας για την Κυβέρνηση και τα Κυβερνητικά Όργανα» που κυρώθηκε με το πρώτο άρθρο του Π.Δ. 63/2005 (Φ.Ε.Κ. 98/Α΄/22.4.2005).

4. Το Π.Δ. 191/2003 «Οργανισμός Υπουργείου Πολιτισμού» (Φ.Ε.Κ. 146/Α΄/13-06-2003).

5. Την αριθ. ΥΠΠΟ/ΓΝΟΣ/49610/28.11.90 κοινή υπουργική απόφαση «Εξαίρεση από τον περιορισμό των τριών υπογραφών» (ΦΕΚ 743/Β΄/29.11.90).

6. Τις διατάξεις του Ν.3028/2002 «Για την προστασία των Αρχαιοτήτων και εν γένει της Πολιτιστικής Κληρονομιάς» και ιδίως του άρθρου 12 (ΦΕΚ 153/Α΄/28.6.2002).

7. Την αριθμ. ΑΡΧ/Β1/Φ26/25959/650/14-7-1986 Υ.Α. (ΦΕΚ 669/Β/7-10-1986) «Κήρυξη ευρύτερης περιοχής της Αντίκυρας Βοιωτίας ως αρχαιολογικού χώρου».

8. Την ομόφωνη γνωμοδότηση του Κεντρικού Αρχαιολογικού Συμβουλίου, όπως διατυπώθηκε στην υπ' αριθμ. 23/5-7-2011 Συνεδρία του, αποφασίζουμε:

Εγκρίνεται η οριοθέτηση του αρχαιολογικού χώρου της ευρύτερης περιοχής της Αντίκυρας, Δήμου Διστόμου-Αράχωβας-Αντίκυρας, Π.Ε. Βοιωτίας, Περιφέρειας Στερεάς Ελλάδας, όπως εμφαίνεται στο συνημμένο απόσπασμα χάρτη της Γ.Υ.Σ., σε κλίμακα 1:5.000, που κατέθεσαν οι συναρμόδιες Εφορείες Αρχαιοτήτων (Θ΄ Ε.Π.Κ.Α. και 23η Ε.Β.Α.), για λόγους προστασίας των αρχαιοτήτων που χρονολογούνται από τους προϊστορικούς έως τους βυζαντινούς χρόνους.


Από τις διατάξεις της παρούσας απόφασης δεν προκαλείται δαπάνη σε βάρος του Κρατικού Προϋπολογισμού.


Η απόφαση αυτή να δημοσιευθεί στην Εφημερίδα της Κυβερνήσεως.


Αθήνα, 1 Σεπτεμβρίου 2011


Ο ΥΠΟΥΡΓΟΣ

ΠΑΥΛΟΣ ΓΕΡΟΥΛΑΝΟΣ

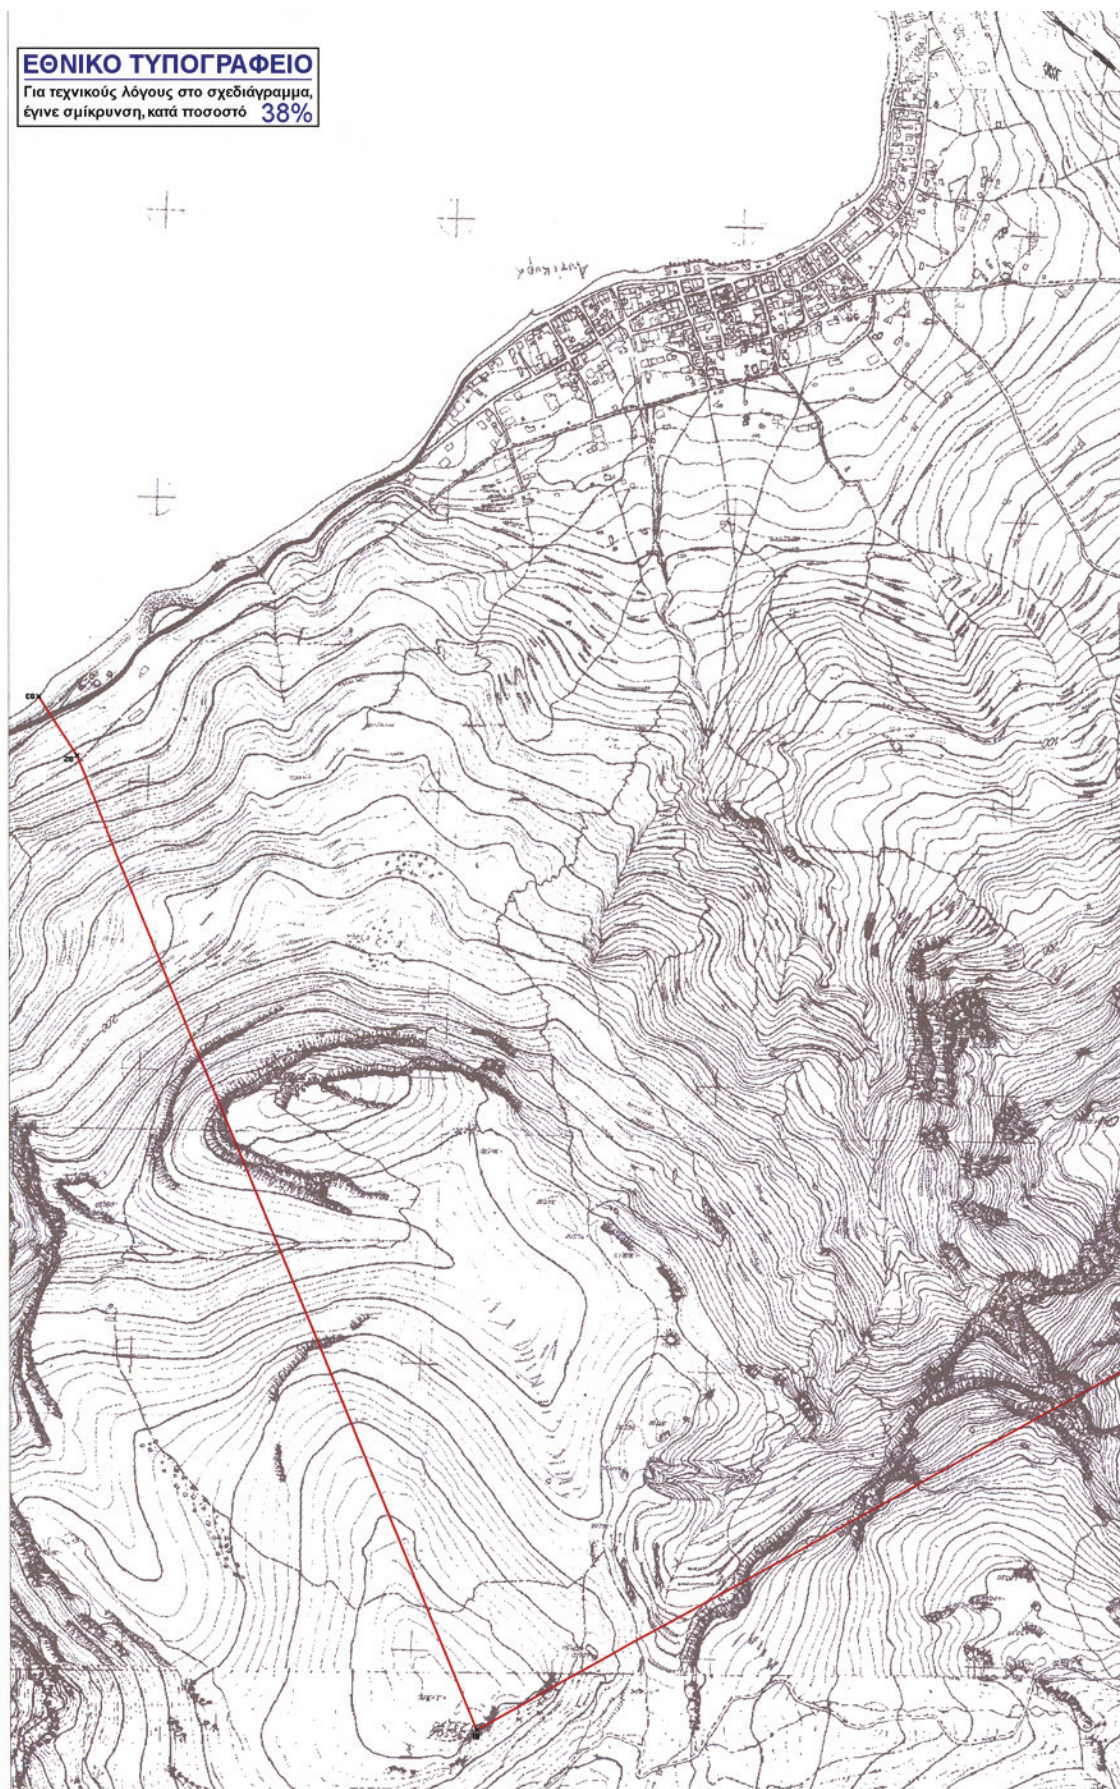
ΕΘΝΙΚΟ ΤΥΠΟΓΡΑΦΕΙΟ
Για τεχνικούς λόγους στο σχεδιάγραμμα,
έγινε σμίκρυνση, κατά ποσοστό 38%

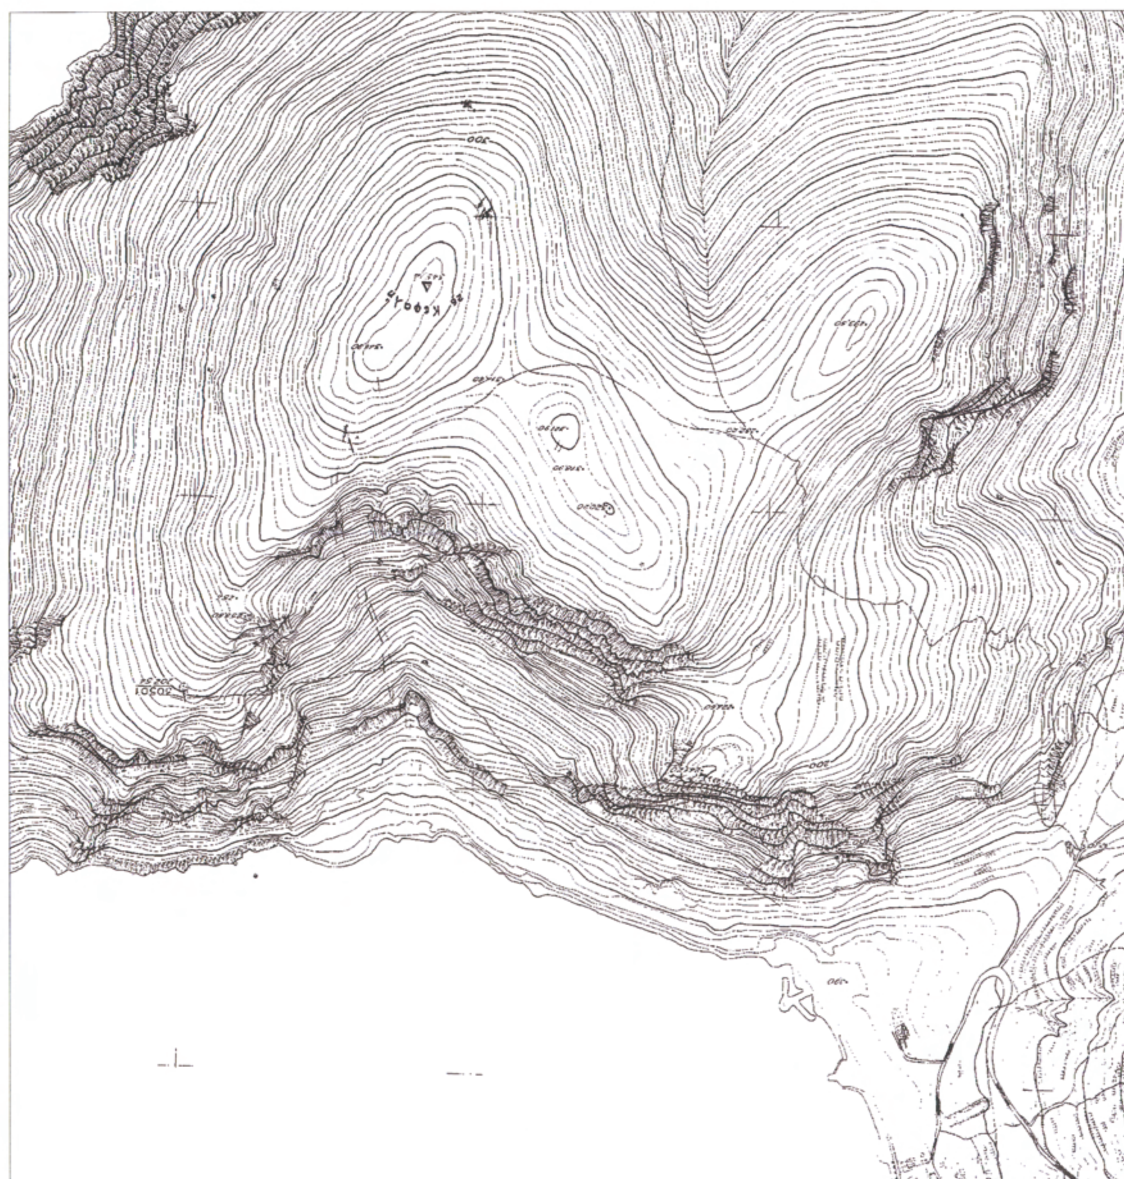

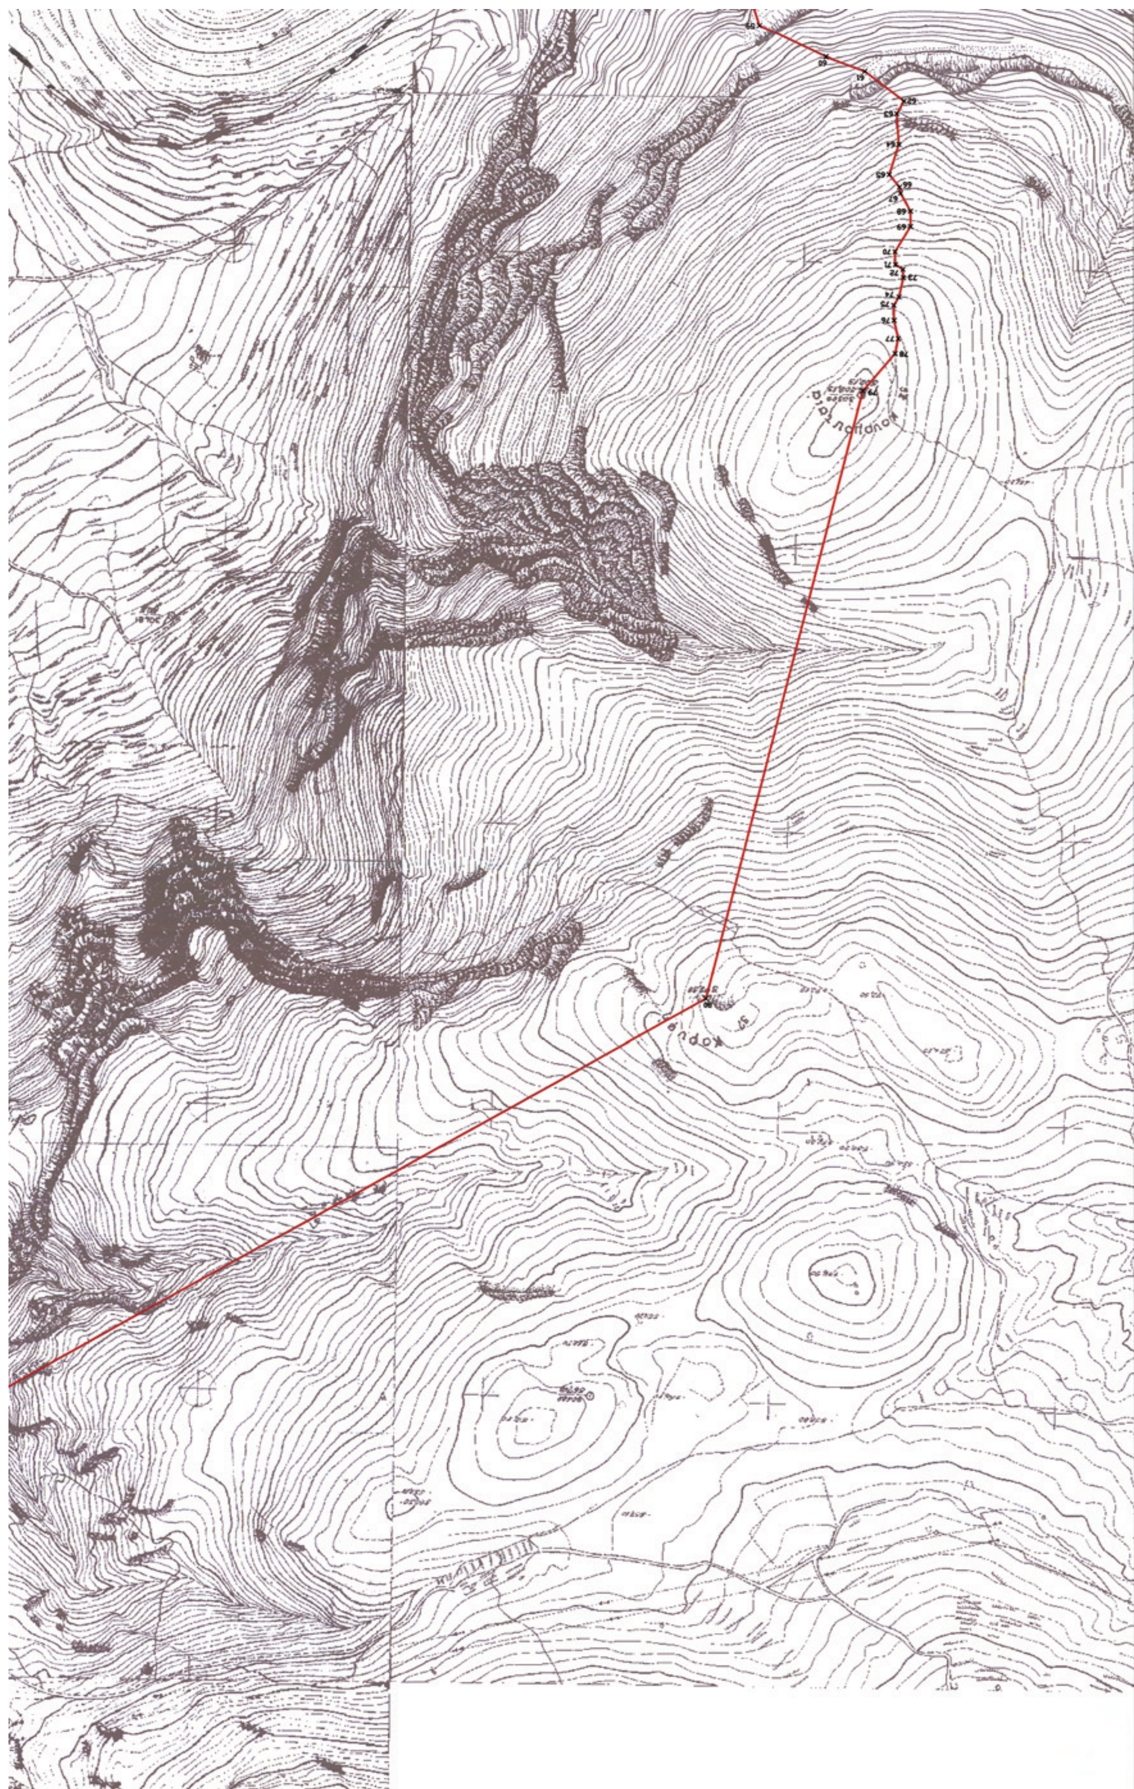

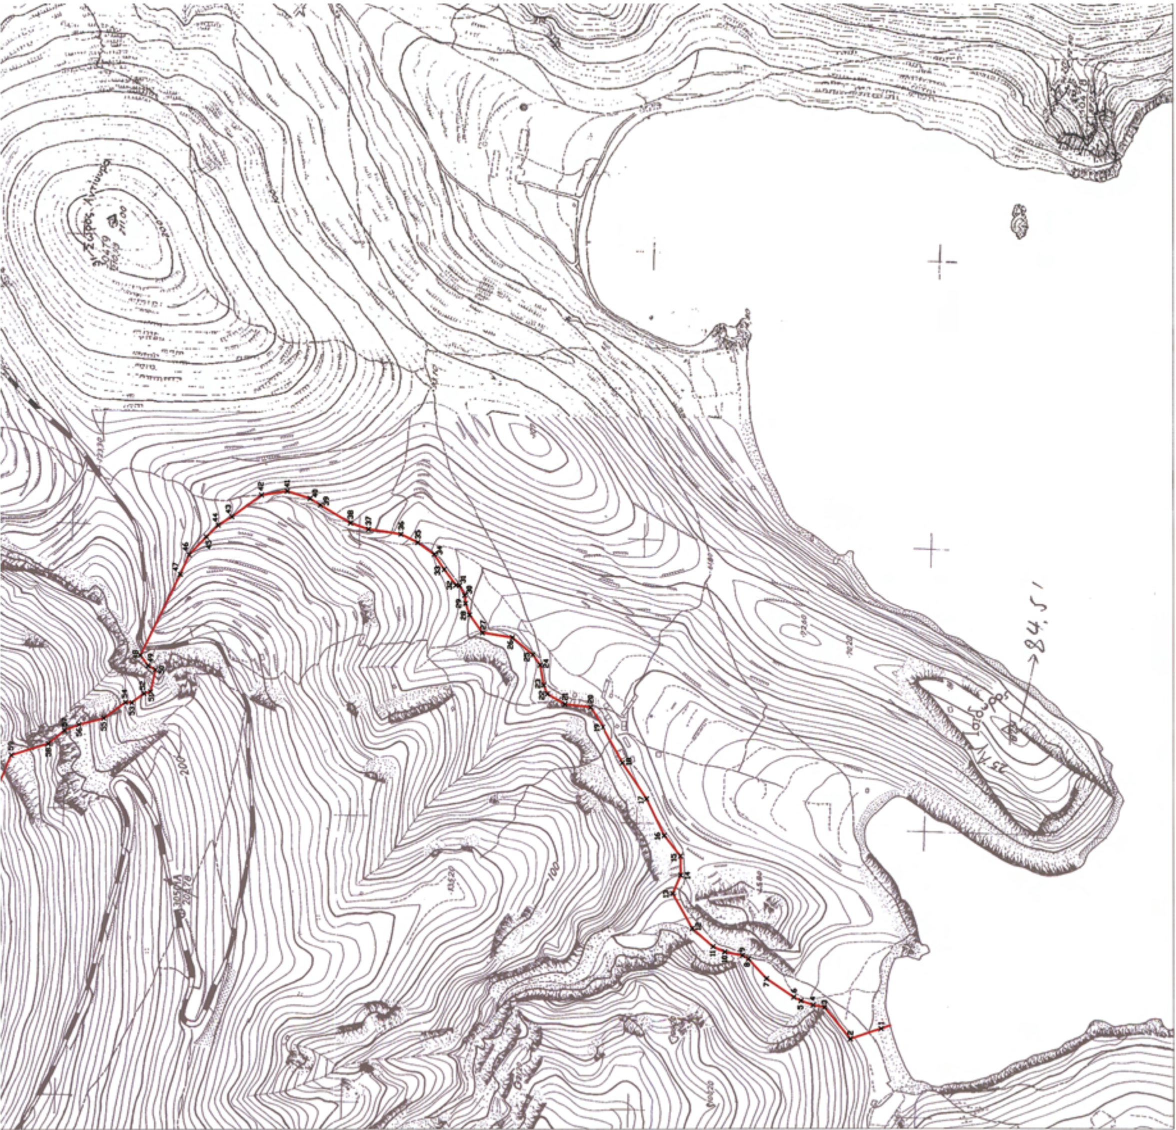

ΥΠΟΥΡΓΕΙΟ ΠΟΛΙΤΙΣΜΟΥ ΚΑΙ ΤΟΥΡΙΣΜΟΥ

ΔΙΕΥΘΥΝΣΗ ΤΟΠΟΓΡΑΦΗΣΕΩΝ ΦΩΤΟΓΡΑΜΜΕΤΡΙΑΣ & ΚΤΗΜΑΤΟΛΟΓΙΟΥ

ΜΕΛΕΤΗ: Οριοθέτηση αρχαιολογικού χώρου Αντίκυρας, Δήμου Διστόμου - Αράχωβας - Αντίκυρας, Π.Ε Βοιωτίας Περιφέρειας Στερεάς Ελλάδας.

ΣΧΕΔΙΟ:

ΣΧΕΔΙΑΣΗ - ΥΠΟΛΟΓΙΣΜΟΙ		ΚΛΙΜΑΚΑ
Γ. Παπαδαντωνάκης - Α.Τ.Μ		**1:5000**
		ΗΜΕΡ/ΝΙΑ
		07.11.2011

ΠΑΡΑΤΗΡΗΣΕΙΣ

* Υπόβαθρο τα διαγράμματα Γ.Υ.Σ 6304_7, 6313_2, 6313_4, 6314_1, 6314_3, κλίμακας 1:5000.

ΘΕΩΡΗΣΗ ΠΡΟΪΣΤΑΜΕΝΟΥ

Ο ΠΡΟΪΣΤΑΜΕΝΟΣ ΤΗΣ ΔΙΕΥΘΥΝΣΗΣ ΤΟΠΟΓΡΑΦΗΣΕΩΝ, ΦΩΤΟΓΡΑΜΜΕΤΡΙΑΣ & ΚΤΗΜΑΤΟΛΟΓΙΟΥ

ΑΓΓΕΛΟΣ Ν. ΚΑΜΠΟΥΡΑΚΗΣ
ΤΟΠΟΓΡΑΦΟΣ ΠΟΛΙΤΙΚΟΣ ΜΗΧΑΝΙΚΟΣ

Αρχαιολογικός Χώρος Αντίκυρας, Δήμου Διστόμου - Αράχωβας - Αντίκυρας, Π.Ε Βοιωτίας, Περιφέρειας Στερεάς Ελλάδας.

Πίνακας Συντεταγμένων ΕΓΣΑ '87

ΣΗΜΕΙΟ	ΔΙΑΓΡΑΜΜΑ 1:5000	Φ.Χ. 1:50000	X	Y
1	6313_4	Αράχωβα	377848.11	4246286.78
2	6313_4	Αράχωβα	377830.06	4246339.35
3	6313_4	Αράχωβα	377885.74	4246384.26
4	6313_4	Αράχωβα	377889.44	4246404.37
5	6313_4	Αράχωβα	377897.12	4246425.54
6	6313_4	Αράχωβα	377903.20	4246438.24
7	6313_4	Αράχωβα	377935.48	4246485.86
8	6313_4	Αράχωβα	377970.08	4246517.40
9	6313_4	Αράχωβα	377976.05	4246527.71
10	6313_4	Αράχωβα	377982.21	4246558.51
11	6313_4	Αράχωβα	377991.54	4246579.10
12	6313_4	Αράχωβα	378022.60	4246615.32
13	6313_4	Αράχωβα	378083.58	4246649.53
14	6313_4	Αράχωβα	378116.12	4246635.38
15	6313_4	Αράχωβα	378149.16	4246635.85
16	6313_4	Αράχωβα	378185.32	4246664.15
17	6313_4	Αράχωβα	378249.54	4246694.99
18	6313_4	Αράχωβα	378312.64	4246737.15
19	6313_4	Αράχωβα	378374.99	4246771.91
20	6313_4	Αράχωβα	378409.73	4246794.34
21	6313_4	Αράχωβα	378414.64	4246839.00
22	6313_4	Αράχωβα	378432.49	4246869.42
23	6313_4	Αράχωβα	378447.88	4246876.07
24	6313_4	Αράχωβα	378482.63	4246882.11
25	6313_4	Αράχωβα	378500.47	4246894.70
26	6313_4	Αράχωβα	378530.57	4246930.37
27	6313_4	Αράχωβα	378538.97	4246982.83
28	6313_4	Αράχωβα	378570.23	4247005.23
29	6313_4	Αράχωβα	378590.16	4247012.20
30	6313_4	Αράχωβα	378604.28	4247013.67
31	6313_4	Αράχωβα	378621.19	4247022.72
32	6313_4	Αράχωβα	378621.92	4247028.90
33	6313_4	Αράχωβα	378649.11	4247049.41
34	6313_4	Αράχωβα	378675.52	4247066.84
35	6313_4	Αράχωβα	378696.23	4247095.60
36	6313_4	Αράχωβα	378710.73	4247125.07
37	6313_4	Αράχωβα	378719.43	4247181.50
38	6313_4	Αράχωβα	378730.00	4247212.96
39	6313_4	Αράχωβα	378761.56	4247265.80
40	6313_4	Αράχωβα	378772.96	4247283.80

Οριοθέτηση αρχ. χώρου Αντίκυρας Βοιωτίας. (Θ' Ε.Π.Κ.Α)

ΣΗΜΕΙΟ	ΔΙΑΓΡΑΜΜΑ 1:5000	Φ.Χ. 1:50000	X	Y
41	6313_4	Αράχωβα	378785.60	4247323.60
42	6313_4	Αράχωβα	378778.94	4247368.51
43	6313_4	Αράχωβα	378741.44	4247420.27
44	6313_4	Αράχωβα	378726.85	4247444.25
45	6313_4	Αράχωβα	378706.62	4247464.94
46	6313_4	Αράχωβα	378675.53	4247495.25
47	6313_4	Αράχωβα	378641.39	4247510.49
48	6313_4	Αράχωβα	378500.30	4247580.59
49	6313_4	Αράχωβα	378481.78	4247566.70
50	6313_4	Αράχωβα	378475.16	4247554.13
51	6313_4	Αράχωβα	378436.80	4247562.73
52	6313_4	Αράχωβα	378434.15	4247573.97
53	6313_4	Αράχωβα	378418.28	4247595.14
54	6313_4	Αράχωβα	378418.94	4247606.39
55	6313_4	Αράχωβα	378391.16	4247644.09
56	6313_4	Αράχωβα	378379.91	4247687.75
57	6313_4	Αράχωβα	378369.99	4247712.88
58	6313_4	Αράχωβα	378346.78	4247741.44
59	6313_4	Αράχωβα	378326.77	4247806.09
60	6313_4	Αράχωβα	378210.33	4247861.24
61	6313_4	Αράχωβα	378142.81	4247886.35
62	6313_2	Αράχωβα	378073.77	4247938.13
63	6313_2	Αράχωβα	378086.52	4247960.27
64	6313_2	Αράχωβα	378082.87	4248013.68
65	6313_2	Αράχωβα	378099.88	4248066.29
66	6313_2	Αράχωβα	378081.63	4248088.30
67	6313_2	Αράχωβα	378080.01	4248098.82
68	6313_2	Αράχωβα	378062.20	4248129.98
69	6313_2	Αράχωβα	378062.20	4248156.69
70	6313_2	Αράχωβα	378089.75	4248200.48
71	6313_2	Αράχωβα	378088.94	4248222.74
72	6313_2	Αράχωβα	378075.85	4248231.17
73	6313_2	Αράχωβα	378074.69	4248245.73
74	6313_2	Αράχωβα	378082.55	4248279.30
75	6313_2	Αράχωβα	378091.77	4248293.81
76	6313_2	Αράχωβα	378091.38	4248319.96
77	6313_2	Αράχωβα	378083.81	4248351.89
78	6313_2	Αράχωβα	378089.56	4248377.90
79	6313_2	Αράχωβα	378145.99	4248443.29
80	6313_2	Αράχωβα	378421.37	4249506.60
81	6304_7	Αράχωβα	380707.22	4250778.33
82	6314_1	Αράχωβα	381399.84	4249074.03
83	6314_1	Αράχωβα	381464.89	4248970.07

Οριοθέτηση αρχ. χώρου Αντίκυρας Βοιωτίας. (Θ' Ε.Π.Κ.Α)

ΕΘΝΙΚΟ ΤΥΠΟΓΡΑΦΕΙΟ

ΕΦΗΜΕΡΙΣ ΤΗΣ ΚΥΒΕΡΝΗΣΕΩΣ

ΤΙΜΗ ΠΩΛΗΣΗΣ ΦΥΛΛΩΝ ΤΗΣ ΕΦΗΜΕΡΙΔΑΣ ΤΗΣ ΚΥΒΕΡΝΗΣΕΩΣ

Σε έντυπη μορφή:

- Για τα Φ.Ε.Κ. από 1 έως 16 σελίδες σε 1 € προσαυξανόμενη κατά 0,20 € για κάθε επιπλέον οκτασέλιδο ή μέρος αυτού.
- Για τα φωτοαντίγραφα Φ.Ε.Κ. σε 0,15 € ανά σελίδα.

Σε μορφή DVD/CD:

Τεύχος	Ετήσια έκδοση	Τριμηνιαία έκδοση	Μηνιαία έκδοση
Α΄	150 €	40 €	15 €
Β΄	300 €	80 €	30 €
Γ΄	50 €	-	-
Υ.Ο.Δ.Δ.	50 €	-	-
Δ΄	110 €	30 €	-

Τεύχος	Ετήσια έκδοση	Τριμηνιαία έκδοση	Μηνιαία έκδοση
Α.Α.Π.	110 €	30 €	-
Ε.Β.Ι.	100 €	-	-
Α.Ε.Δ.	5 €	-	-
Δ.Δ.Σ.	200 €	-	20 €
Α.Ε.-Ε.Π.Ε.	-	-	100 €

- Η τιμή πώλησης μεμονωμένων Φ.Ε.Κ. σε μορφή cd-rom από εκείνα που διατίθενται σε ψηφιακή μορφή και μέχρι 100 σελίδες, σε 5 € προσαυξανόμενη κατά 1 € ανά 50 σελίδες.

ΕΤΗΣΙΕΣ ΣΥΝΔΡΟΜΕΣ Φ.Ε.Κ.

Τεύχος	Έντυπη μορφή
Α΄	225 €
Β΄	320 €
Γ΄	65 €
Υ.Ο.Δ.Δ.	65 €

Τεύχος	Έντυπη μορφή
Δ΄	160 €
Α.Α.Π.	160 €
Ε.Β.Ι.	65 €
Α.Ε.Δ.	10 €

Τεύχος	Έντυπη μορφή
Α.Ε.-Ε.Π.Ε.	2.250 €
Δ.Δ.Σ.	225 €
Α.Σ.Ε.Π.	70 €
Ο.Π.Κ.	-

- Το τεύχος Α.Σ.Ε.Π. (έντυπη μορφή) θα αποστέλλεται σε συνδρομητές ταχυδρομικά, με την επιβάρυνση των 70 €, ποσό το οποίο αφορά τα ταχυδρομικά έξοδα.

- Η καταβολή γίνεται σε όλες τις Δημόσιες Οικονομικές Υπηρεσίες (Δ.Ο.Υ.). Το πρωτότυπο διπλότυπο (έγγραφο αριθμ. πρωτ. 9067/28.2.2005 2η Υπηρεσία Επιτρόπου Ελεγκτικού Συνεδρίου) με φροντίδα των ενδιαφερομένων, πρέπει να αποστέλλεται ή να κατατίθεται στο Εθνικό Τυπογραφείο (Καποδιστρίου 34, Τ.Κ. 104 32 Αθήνα).
- Σημειώνεται ότι φωτοαντίγραφα διπλοτύπων, ταχυδρομικές Επιταγές για την εξόφληση της συνδρομής, δεν γίνονται δεκτά και θα επιστρέφονται.
- Οι οργανισμοί τοπικής αυτοδιοίκησης, τα νομικά πρόσωπα δημοσίου δικαίου, τα μέλη της Ένωσης Ιδιοκτητών Ημερησίου Τύπου Αθηνών και Επαρχίας, οι τηλεοπτικοί και ραδιοφωνικοί σταθμοί, η Ε.Σ.Η.Ε.Α, τα τριτοβάθμια συνδικαλιστικά όργανα και οι τριτοβάθμιες επαγγελματικές ενώσεις δικαιούνται έκπτωσης πενήντα τοις εκατό (50%) επί της ετήσιας συνδρομής.
- Το ποσό υπέρ ΤΑ.Π.Ε.Τ. (5% επί του ποσού συνδρομής), καταβάλλεται ολόκληρο (Κ.Α.Ε. 3512) και υπολογίζεται πριν την έκπτωση.
- Στην Ταχυδρομική συνδρομή του τεύχους Α.Σ.Ε.Π. δεν γίνεται έκπτωση.

Πληροφορίες για δημοσιεύματα που καταχωρίζονται στα Φ.Ε.Κ. στο τηλ.: 210 5279000.
Φωτοαντίγραφα παλαιών Φ.Ε.Κ.: Μάρνη 8, τηλ.: 210 8220885, 210 8222924, 210 5279050.

Τα φύλλα όλων των τευχών της Εφημερίδας της Κυβερνήσεως διατίθενται δωρεάν σε ηλεκτρονική μορφή από την ιστοσελίδα του Εθνικού Τυπογραφείου (www.et.gr)

Ηλεκτρονική Διεύθυνση: http://www.et.gr - e-mail: webmaster.et@et.gr

ΟΙ ΥΠΗΡΕΣΙΕΣ ΕΞΥΠΗΡΕΤΗΣΗΣ ΠΟΛΙΤΩΝ ΛΕΙΤΟΥΡΓΟΥΝ ΚΑΘΗΜΕΡΙΝΑ ΑΠΟ 08:00 ΜΕΧΡΙ 13:30



ΑΠΟ ΤΟ ΕΘΝΙΚΟ ΤΥΠΟΓΡΑΦΕΙΟ

ΚΑΠΟΔΙΣΤΡΙΟΥ 34 * ΑΘΗΝΑ 104 32 * ΤΗΛ. 210 52 79 000 * FAX 210 52 21 004